



03 - 03

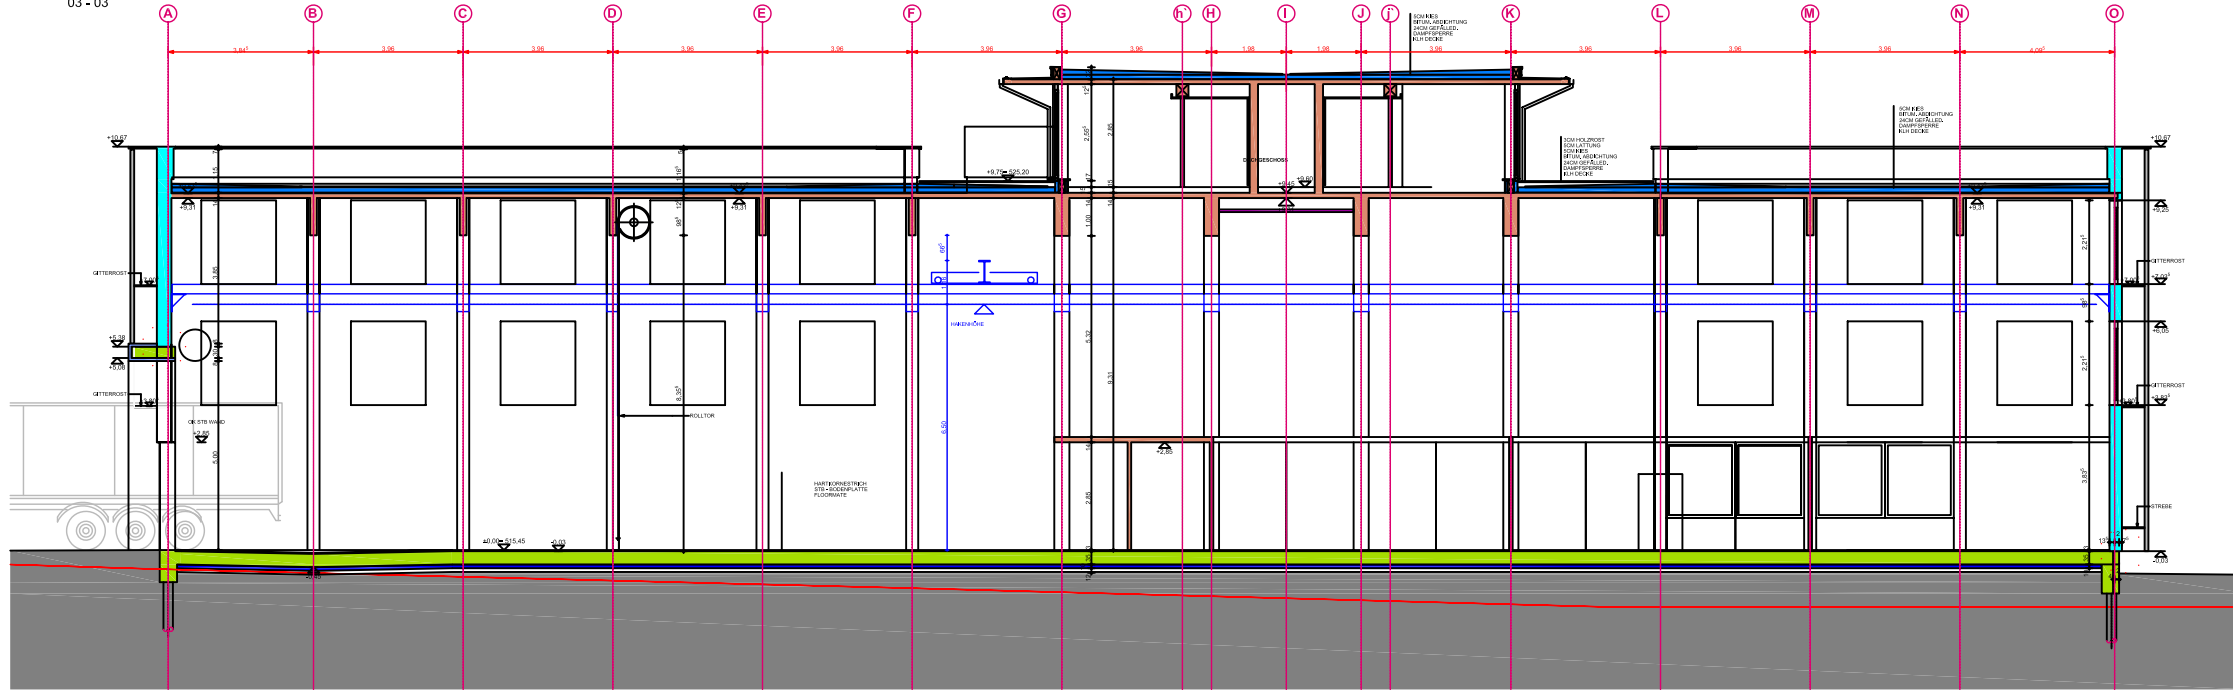

WEST

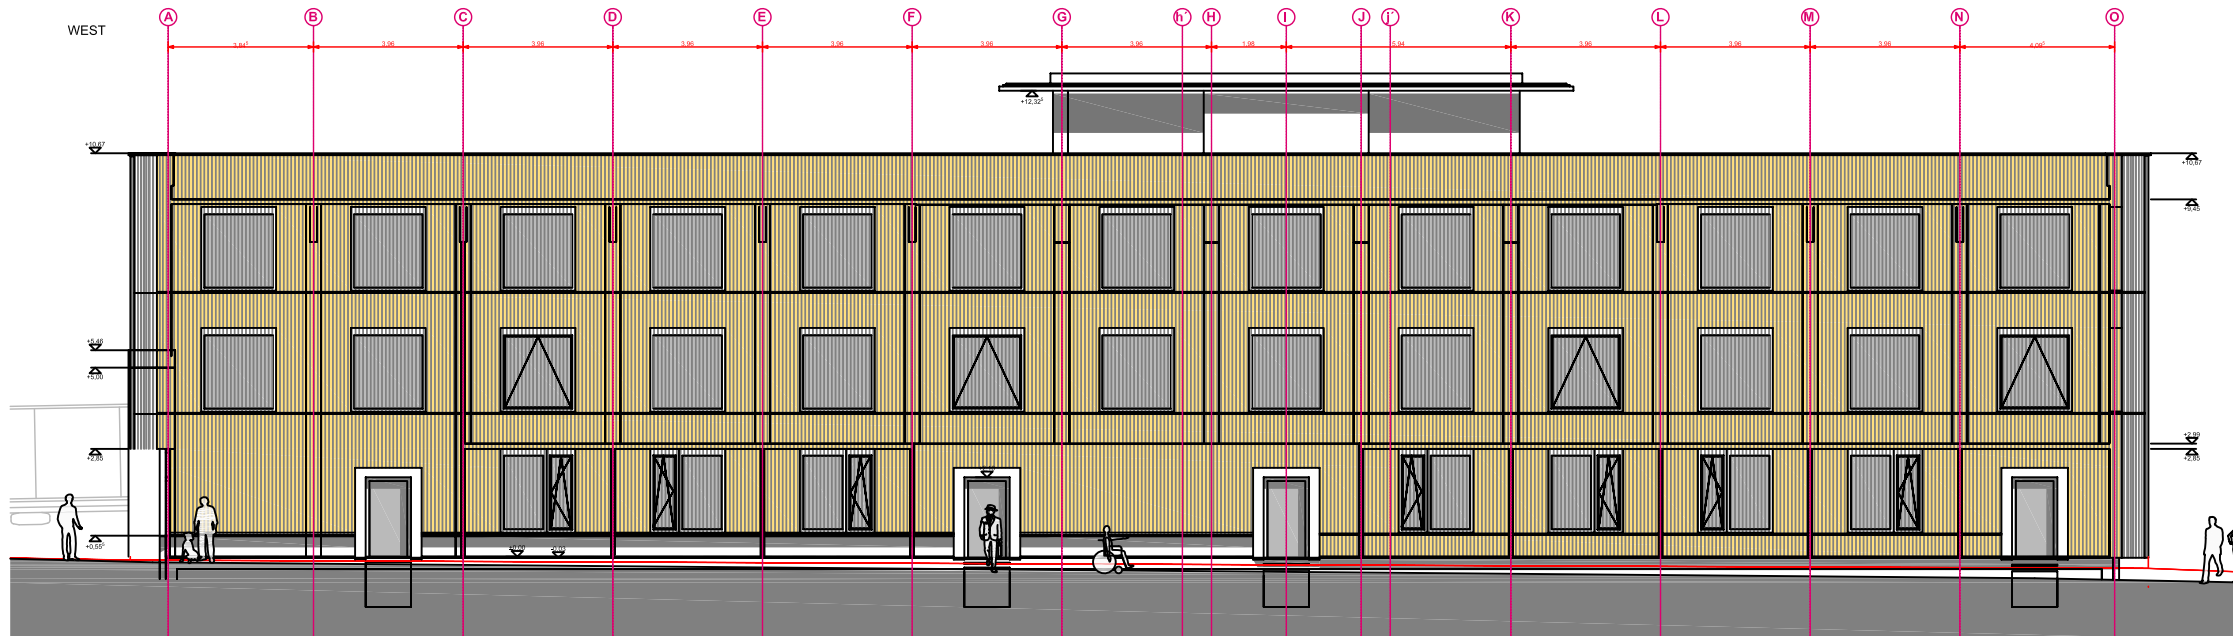






LÄNGSSCHNITT 03-03 ANSICHT WEST



Maßstab: 1:50
±0,00 = 515,45